


CUADRO DE VENTANAS			
BODEGA - VESTIDOR			
VENTANAS	CODIGO	RUBRO	NUMERO DE UNIDADES
VE	VE AV 0004	VENTANA CORREDIZA ALUMINIO Y VIDRIO 6MM DE 1.80 mts. x 0.90 mts.	3

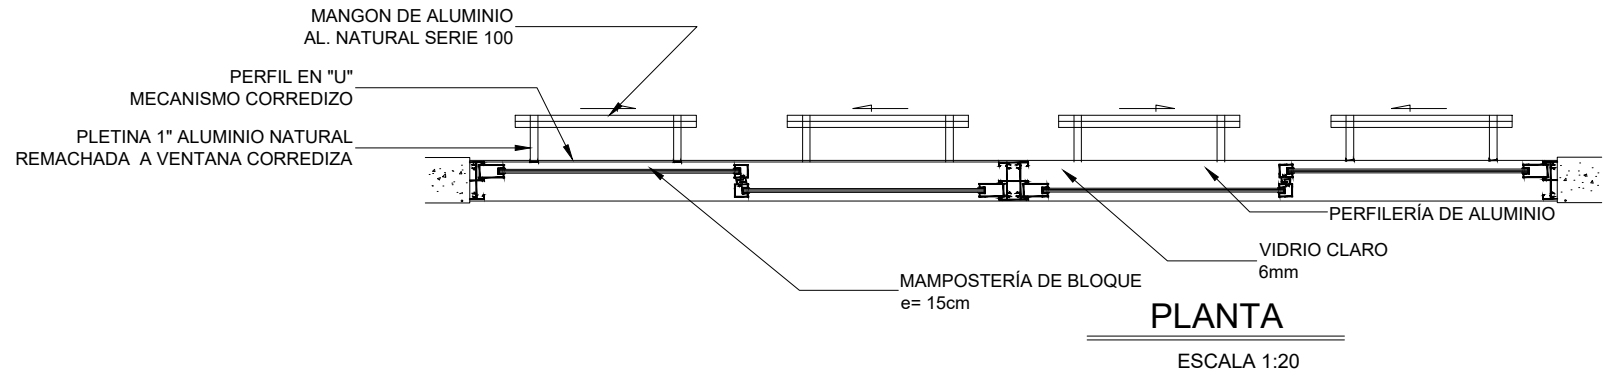


PLANTA

ESCALA 1:20


VENTANA DE ALUMINIO Y VIDRIO

ESCALA 1:20

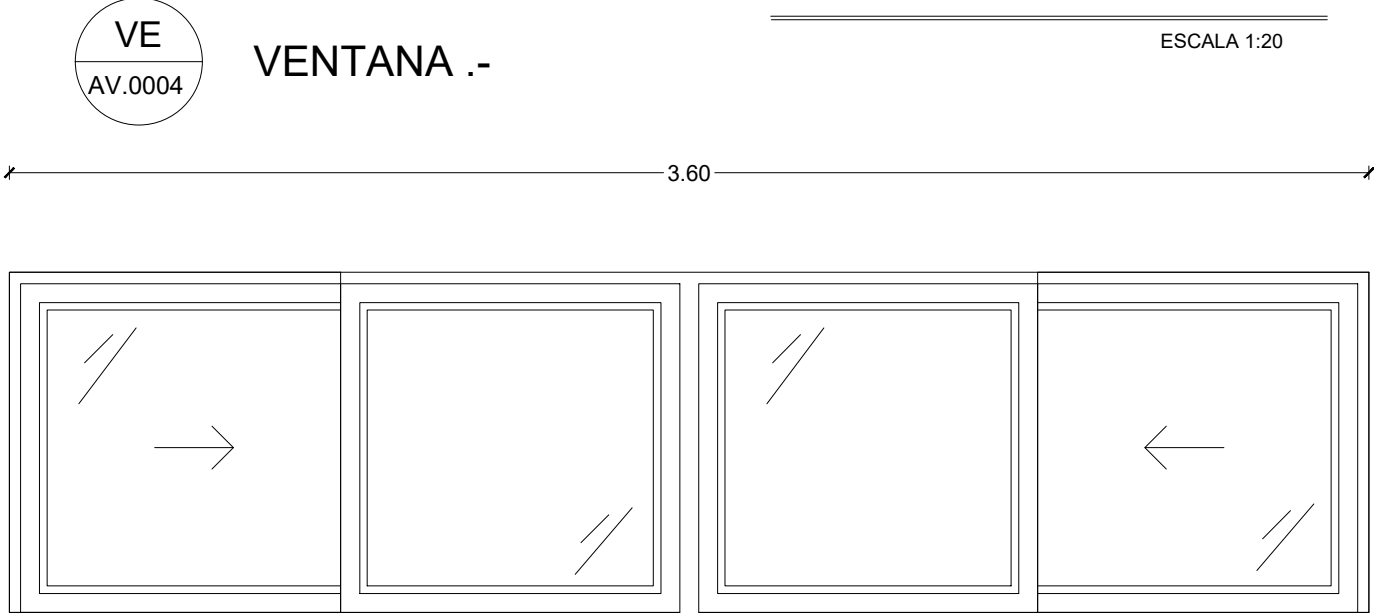

ELEVACIÓN

ESCALA 1:20

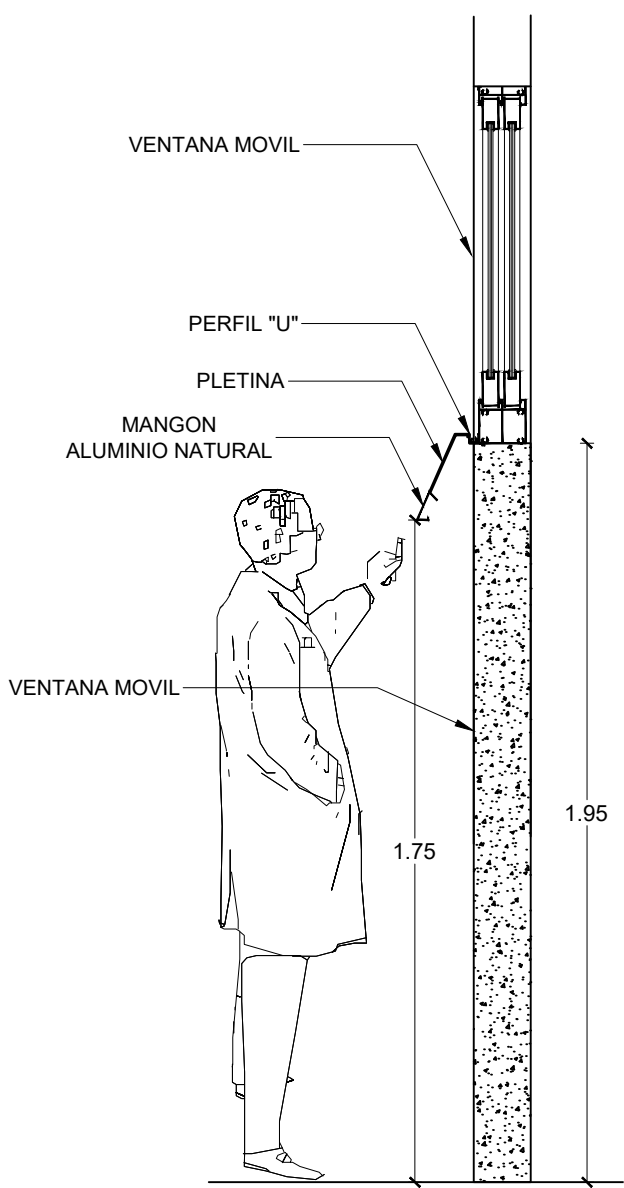


SECCIÓN

ESCALA 1:20


INODORO PARA FLUXÓMETRO OP.2 PS.IF. 0002

ESCALA 1:15

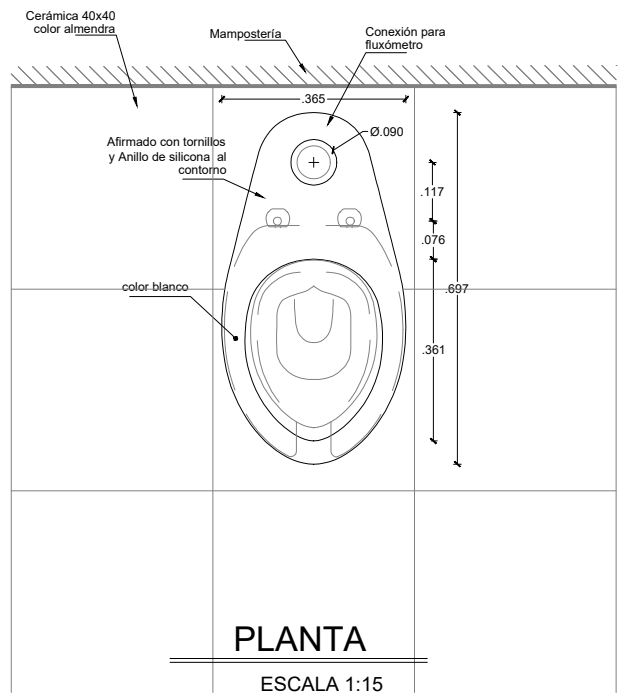

PLANTA

ESCALA 1:15

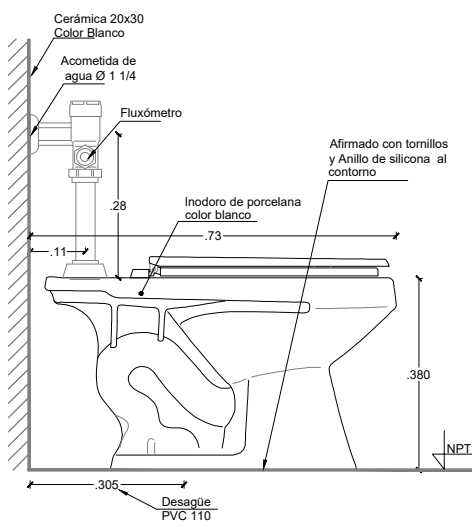


SECCIÓN

ESCALA 1:15


URINARIO OP1. PS. UR. 0001

ESCALA 1:15

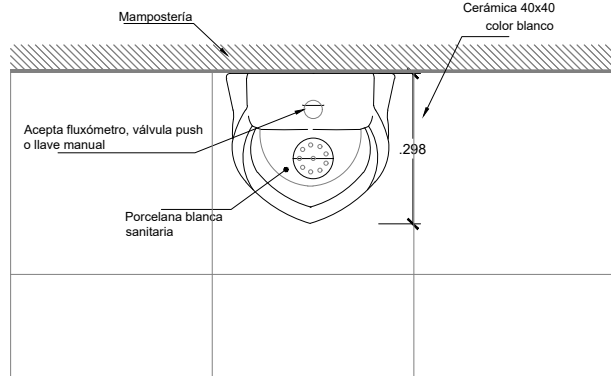

PLANTA

ESCALA 1:15

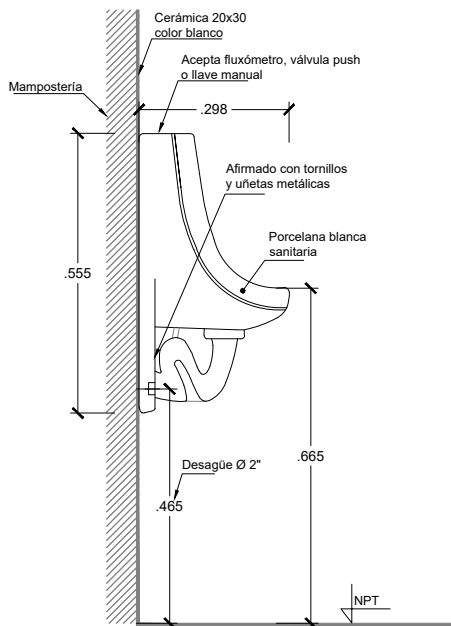


SECCIÓN

ESCALA 1:15


MESÓN DE GRANITO PARA LAVAMANOS

ESCALA 1:15

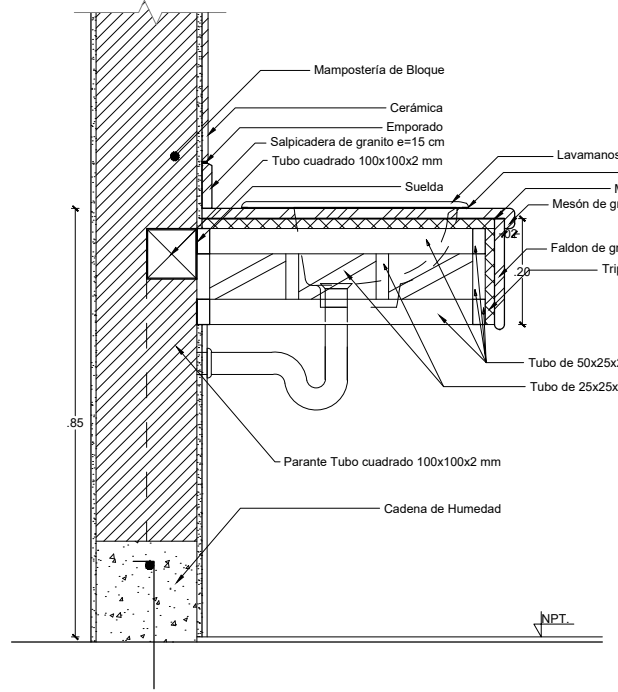


SECCIÓN

ESCALA 1:15

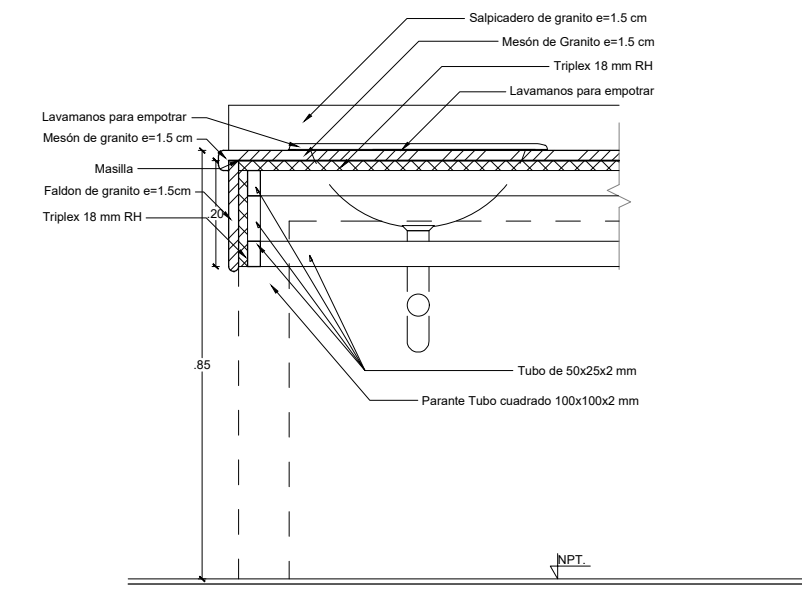

SECCIÓN

ESCALA 1:15

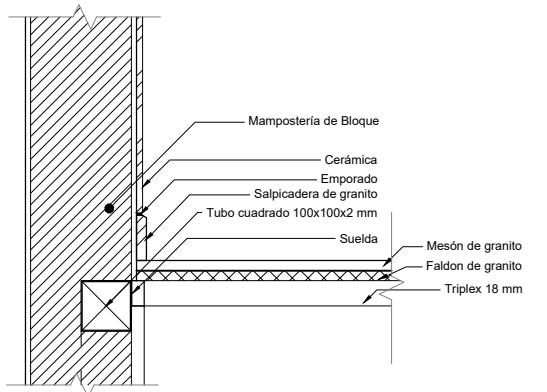


SECCIÓN

ESCALA 1:15

PUERTAS TAMBORADAS

ESCALA IND.

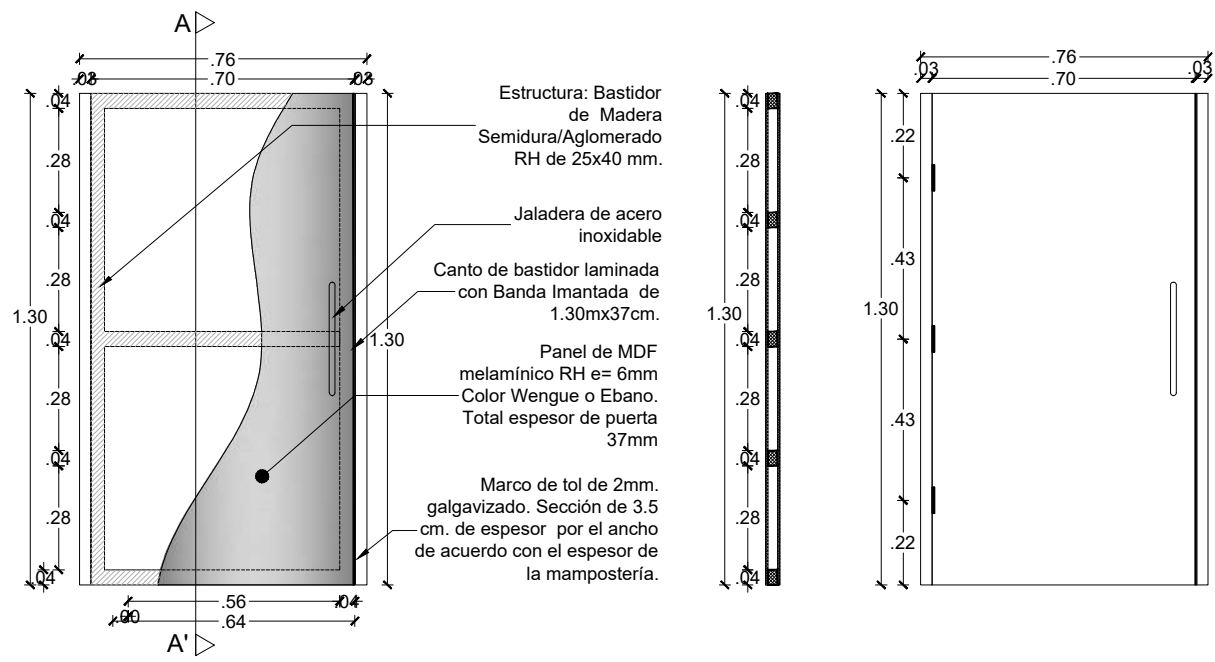


ELEVACIÓN

ESCALA 1:20


ELEVACIÓN

ESCALA 1:20

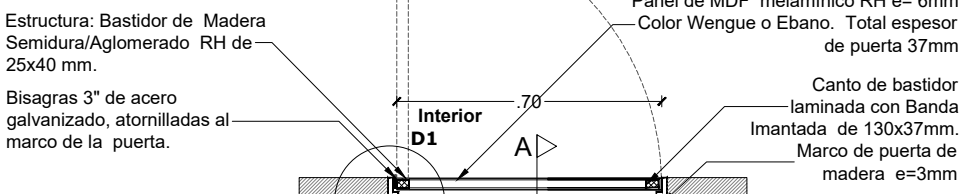

PLANTA

ESCALA 1:20

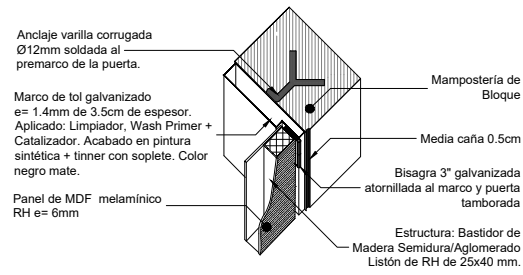


ISOMETRÍA

ESCALA SIN ESC.

CORTINA DE BAÑO

ESCALA 1:15

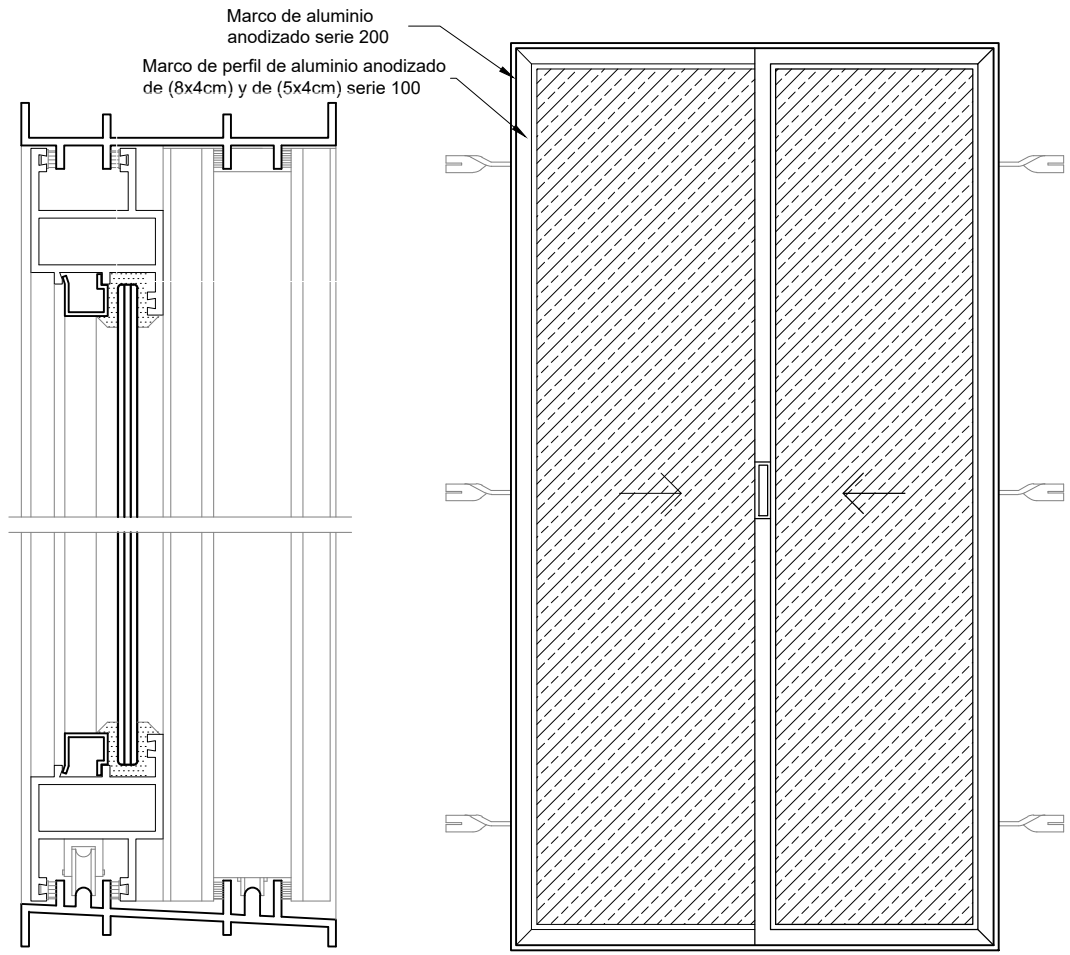


SECCIÓN

ESCALA 1:20

ELEVACIÓN

ESCALA 1:15

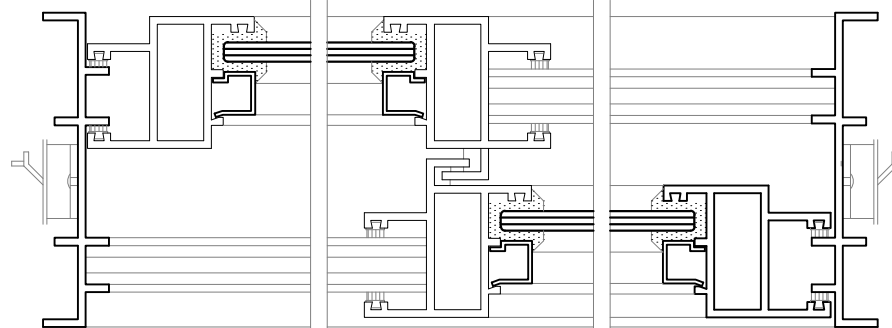

PLANTA

ESCALA 1:20


MINISTERIO DE
TRANSPORTE Y
OBRAS PÚBLICAS

MINISTERIO
DE EDUCACIÓN

ING. FREDDY MOREIRA MOREIRA
DIRECTOR DISTRITAL DE TRANSPORTE Y OBRAS PÚBLICAS DEL GUAYAS

ARQ. JUAN PABLO VILLAFUERTE
DIRECTOR NACIONAL DE INFRAESTRUCTURA FÍSICA

ESQUEMA REFERENCIAL DEL PROYECTO:

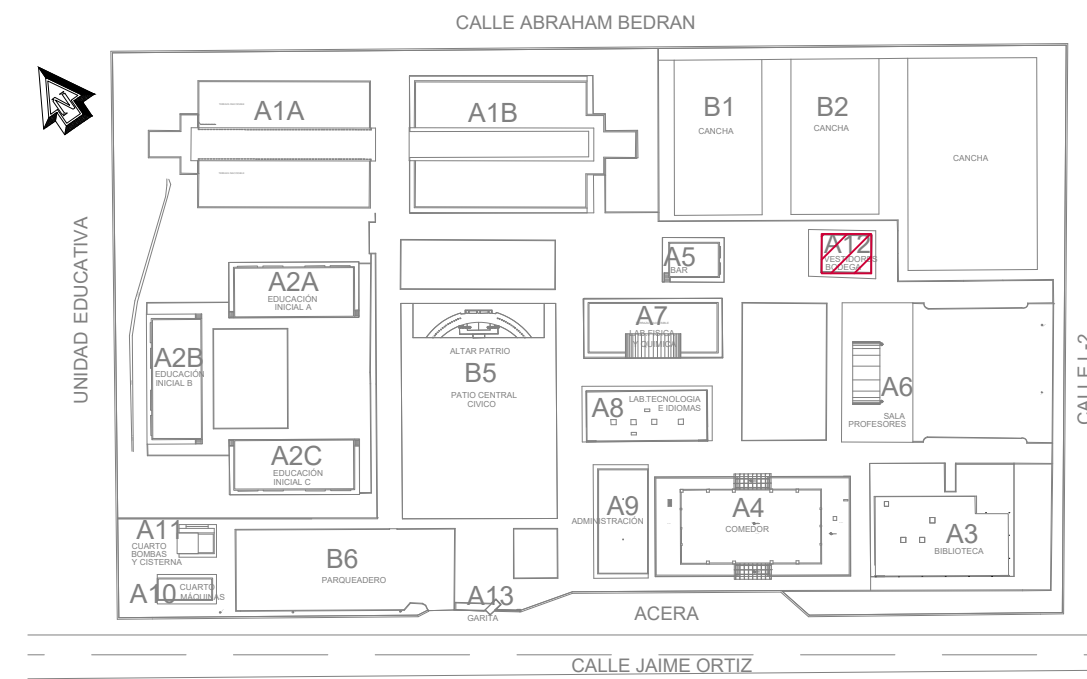

PROYECTO:

"UNIDAD EDUCATIVA ESTANDARIZADA DEL MILENIO " NARANJITO

UBICACIÓN:

GUAYAS
PROVINCIA

NARANJITO
CANTÓN

NARANJITO
PARROQUIA

TIPOLOGÍA:

MAYOR

CONTIENE:

BODEGA – VESTIDOR
DETALLES

ESCALA:

INDICADAS

FECHA:

NOVIEMBRE 2022

LÁMINA N.º

A12 - 005

ELABORADO:

ARQ. FLORES RUTH M.S.C.
ANALISTA TÉCNICO DE PROYECTO

ARQ. BEATRIZ ULLOA
DIBUJANTE

SELLOS MUNICIPALES: