


ING. FREDDY MOREIRA MOREIRA
DIRECTOR DISTRITAL DE TRANSPORTE Y OBRAS PÚBLICAS DE GUAYAS

ARQ. JUAN PABLO VILLAFUERTE
DIRECTOR NACIONAL DE INFRAESTRUCTURA FÍSICA

ESQUEMA REFERENCIAL DEL PROYECTO

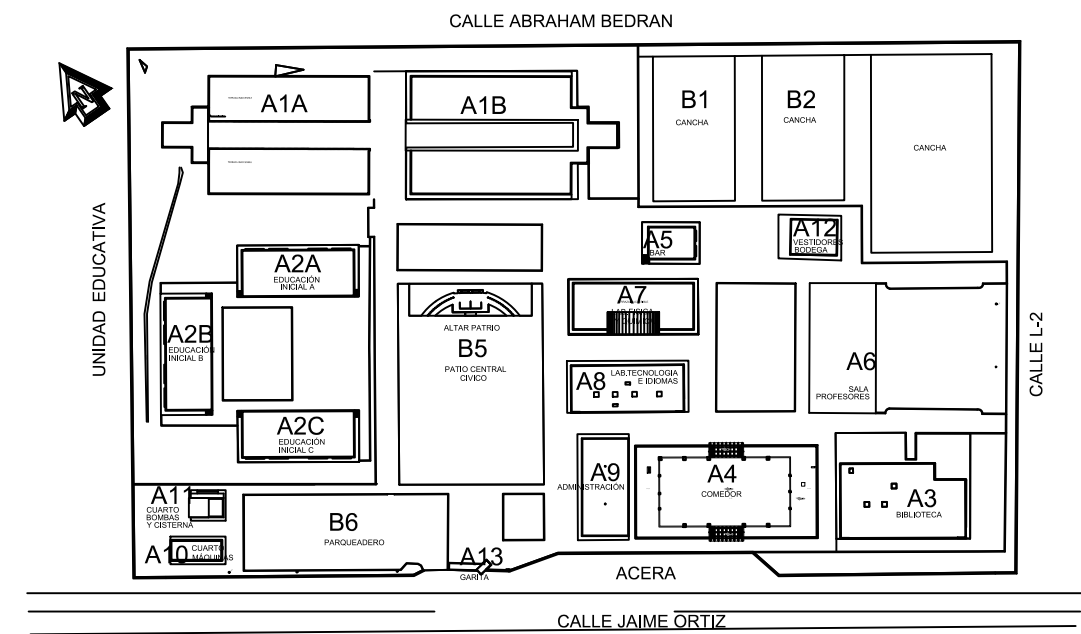

PROYECTO:
"UNIDAD EDUCATIVA ESTANDARIZADA DEL MILENIO "
NARANJITO

UBICACIÓN:

GUAYAS PROVINCIA

NARANJITO CANTÓN

NARANJITO PARROQUIA

TIPOLOGÍA:

MAYOR

CONTIENE:

IMPLANTACIÓN
CANALIZACIÓN SUBTERRANEA Y POZOS DE REVISIÓN
EXISTENTES Y UTILIZABLES.

ESCALA:

INDICADAS

FECHA:

NOVIEMBRE 2022


LÁMINA N.º

EL-33

REVISADO:

ING. JOSÉ ESPINOSA
ESPECIALISTA ELÉCTRICO DE INFRAESTRUCTURA

SELLOS MUNICIPALES:

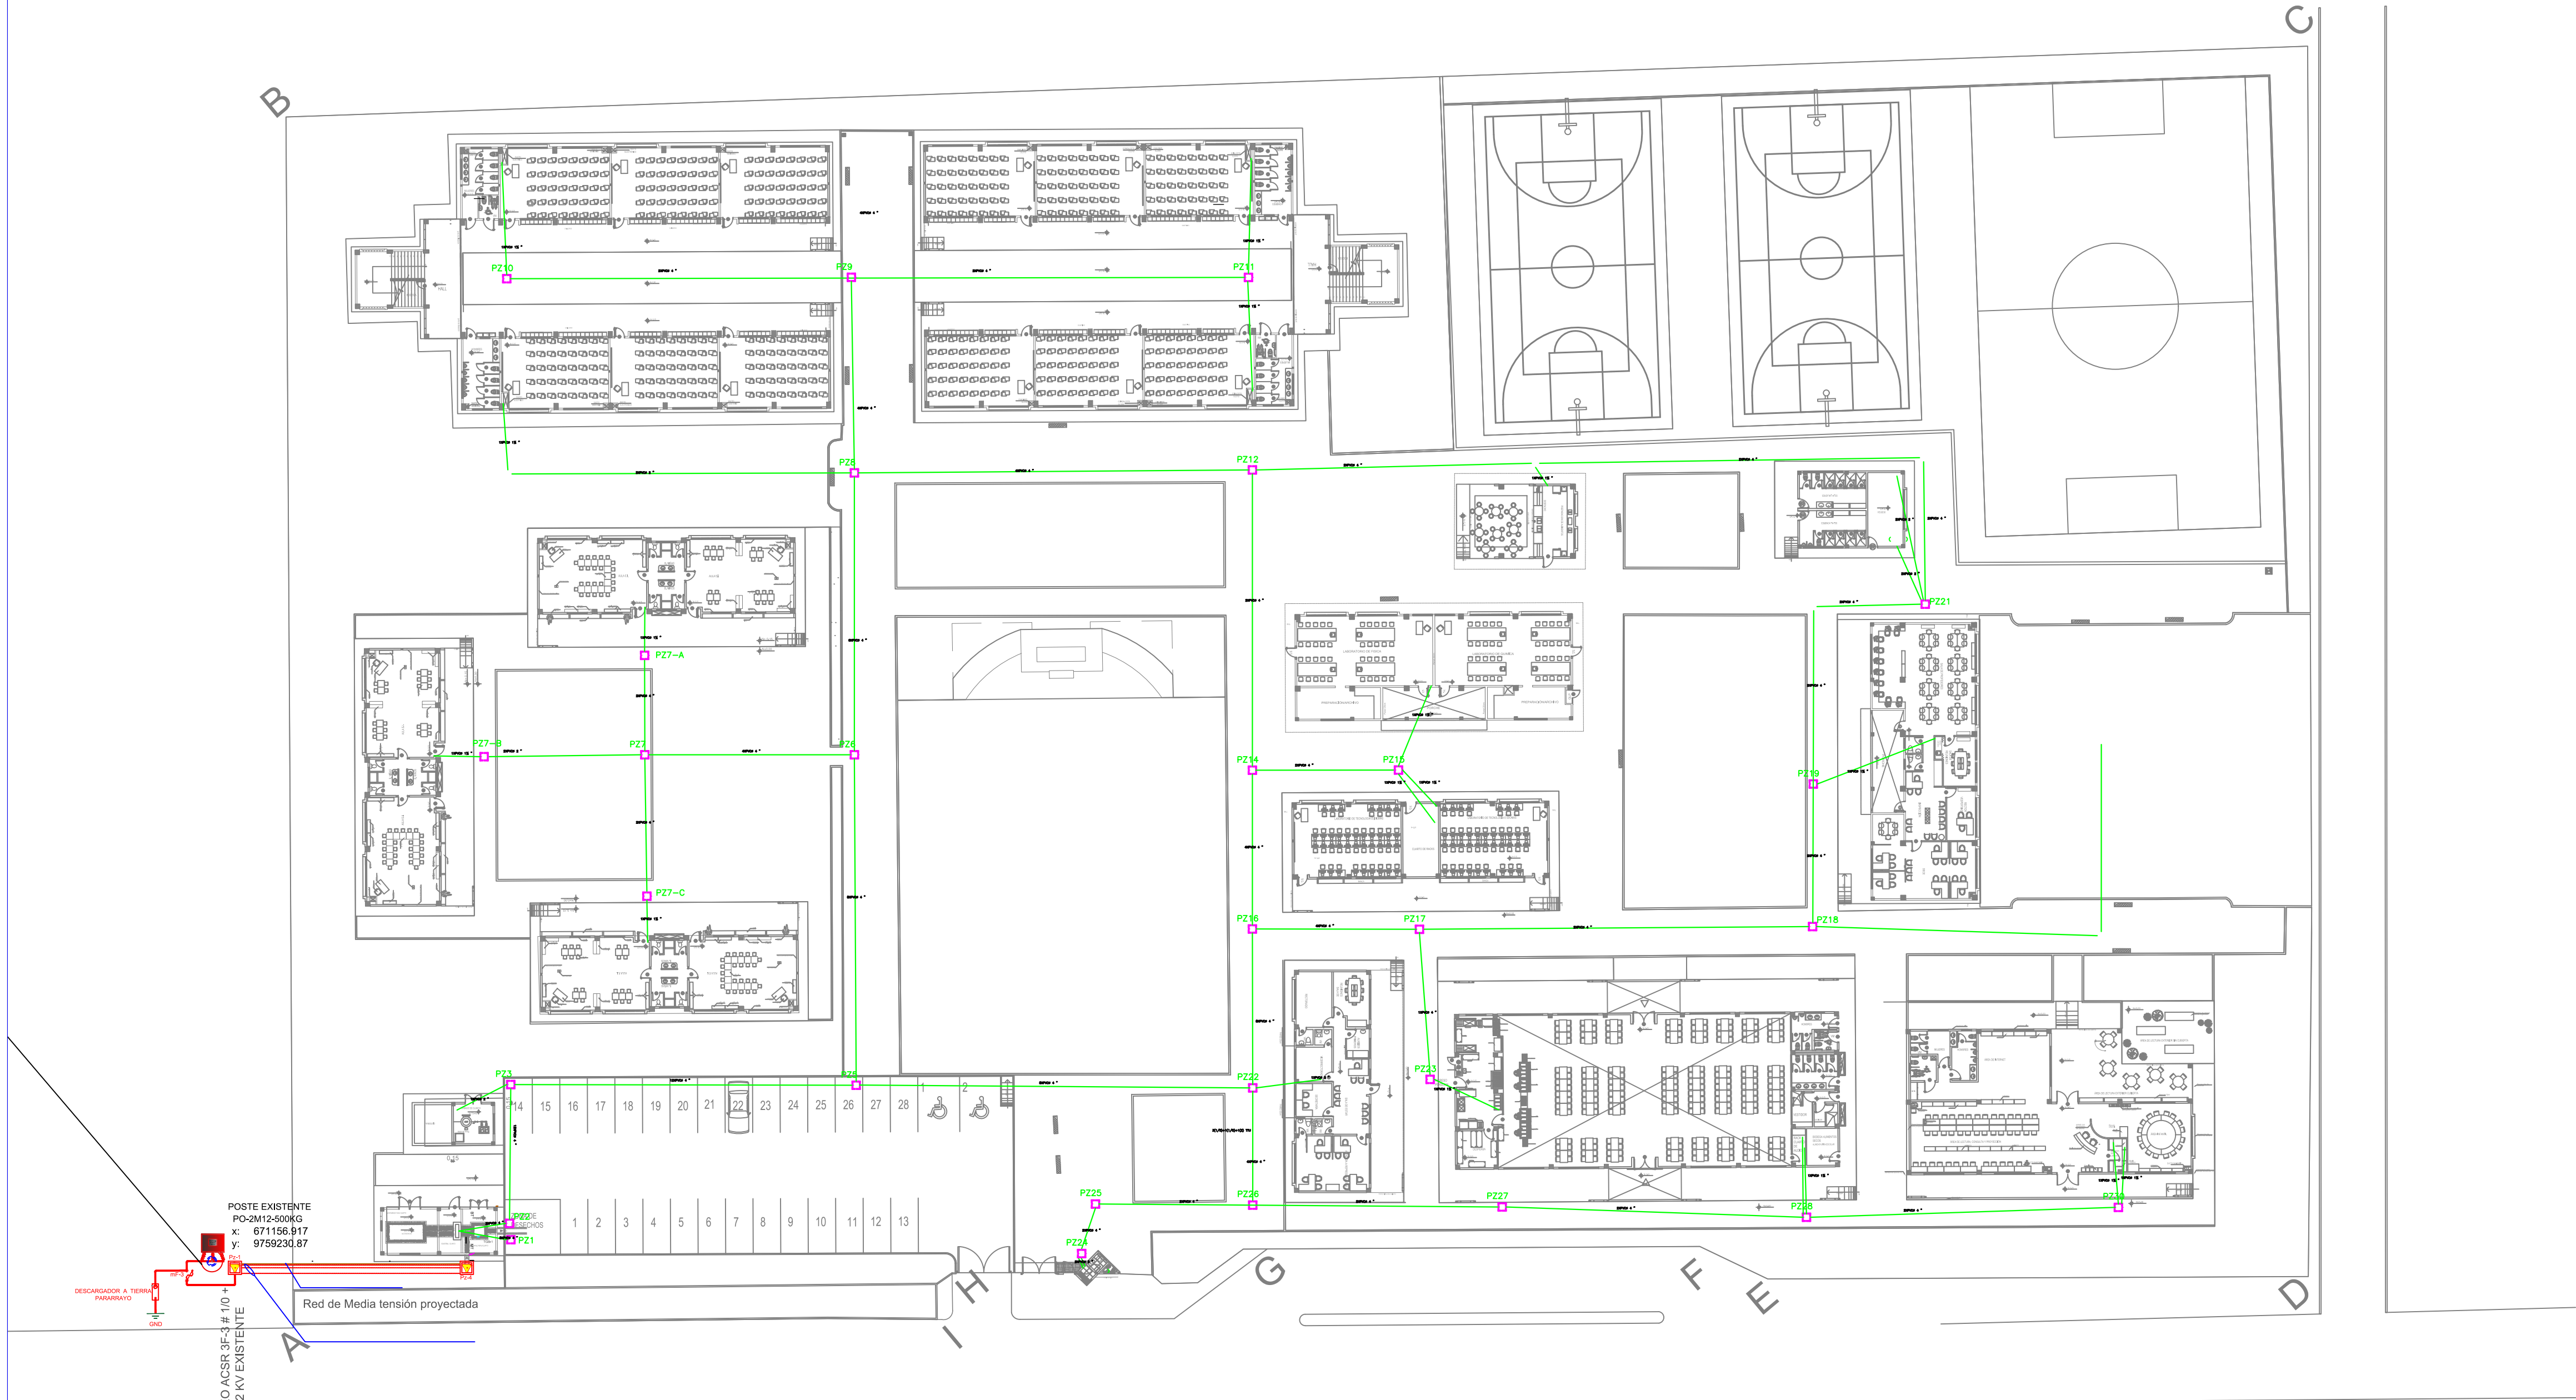

SIMBOLOGIA:	
	POZO O REGISTRO PARA MEDIA TENSIÓN DE 120 x 120 x 120 cm
	CAJA DE REGISTRO 0.8X0.8X0.8 PARA RED BAJA TENSIÓN
	CANALIZACIÓN BAJA TENSIÓN
	2XPVC Ø 2 " DOS DUCTOS PVC DE 2"
	CANALIZACIÓN MEDIA TENSIÓN