


ING. FREDDY MOREIRA MOREIRA
DIRECTOR DISTRITAL DE TRANSPORTE Y OBRAS PÚBLICAS DE GUAYAS

ARQ. JUAN PABLO VILLAFUERTE
DIRECTOR NACIONAL DE INFRAESTRUCTURA FÍSICA

ESQUEMA REFERENCIAL DEL PROYECTO

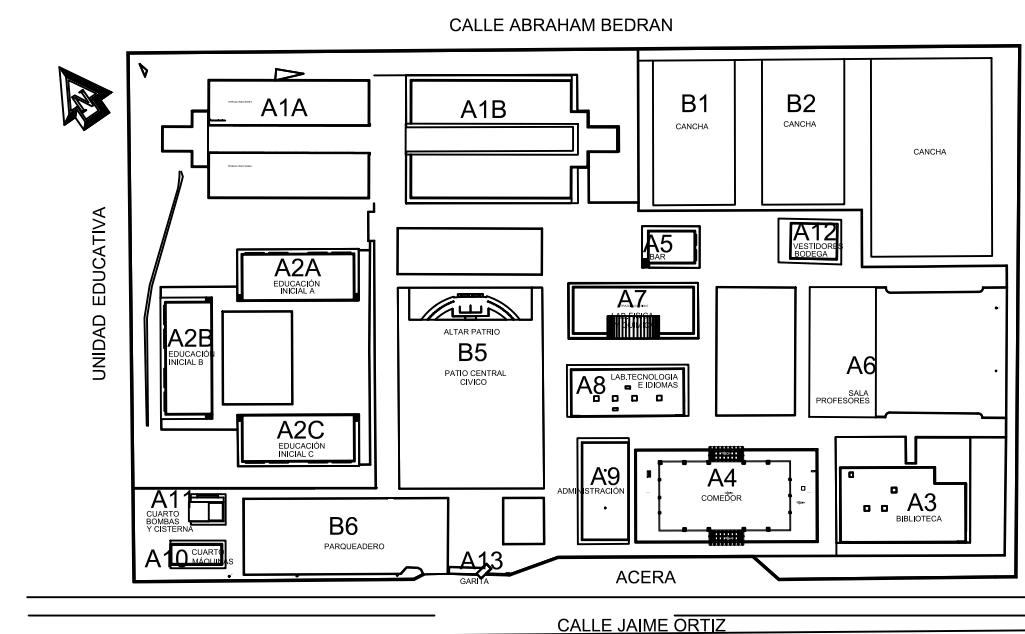

PROYECTO:
"UNIDAD EDUCATIVA ESTANDARIZADA DEL MILENIO "
NARANJITO

UBICACIÓN:
GUAYAS PROVINCIA
NARANJITO CANTÓN
NARANJITO PARROQUIA

TIPOLOGÍA:
MAYOR

CONTIENE:
IMPLANTACIÓN
Pozos y Alimentadoras


ESCALA:
INDICADAS

FECHA:
NOVIEMBRE 2022

LÁMINA N.º
EL-30




REVISADO:
ING. JOSÉ ESPINOSA
ESPECIALISTA ELÉCTRICO DE INFRAESTRUCTURA

SELLOS MUNICIPALES:

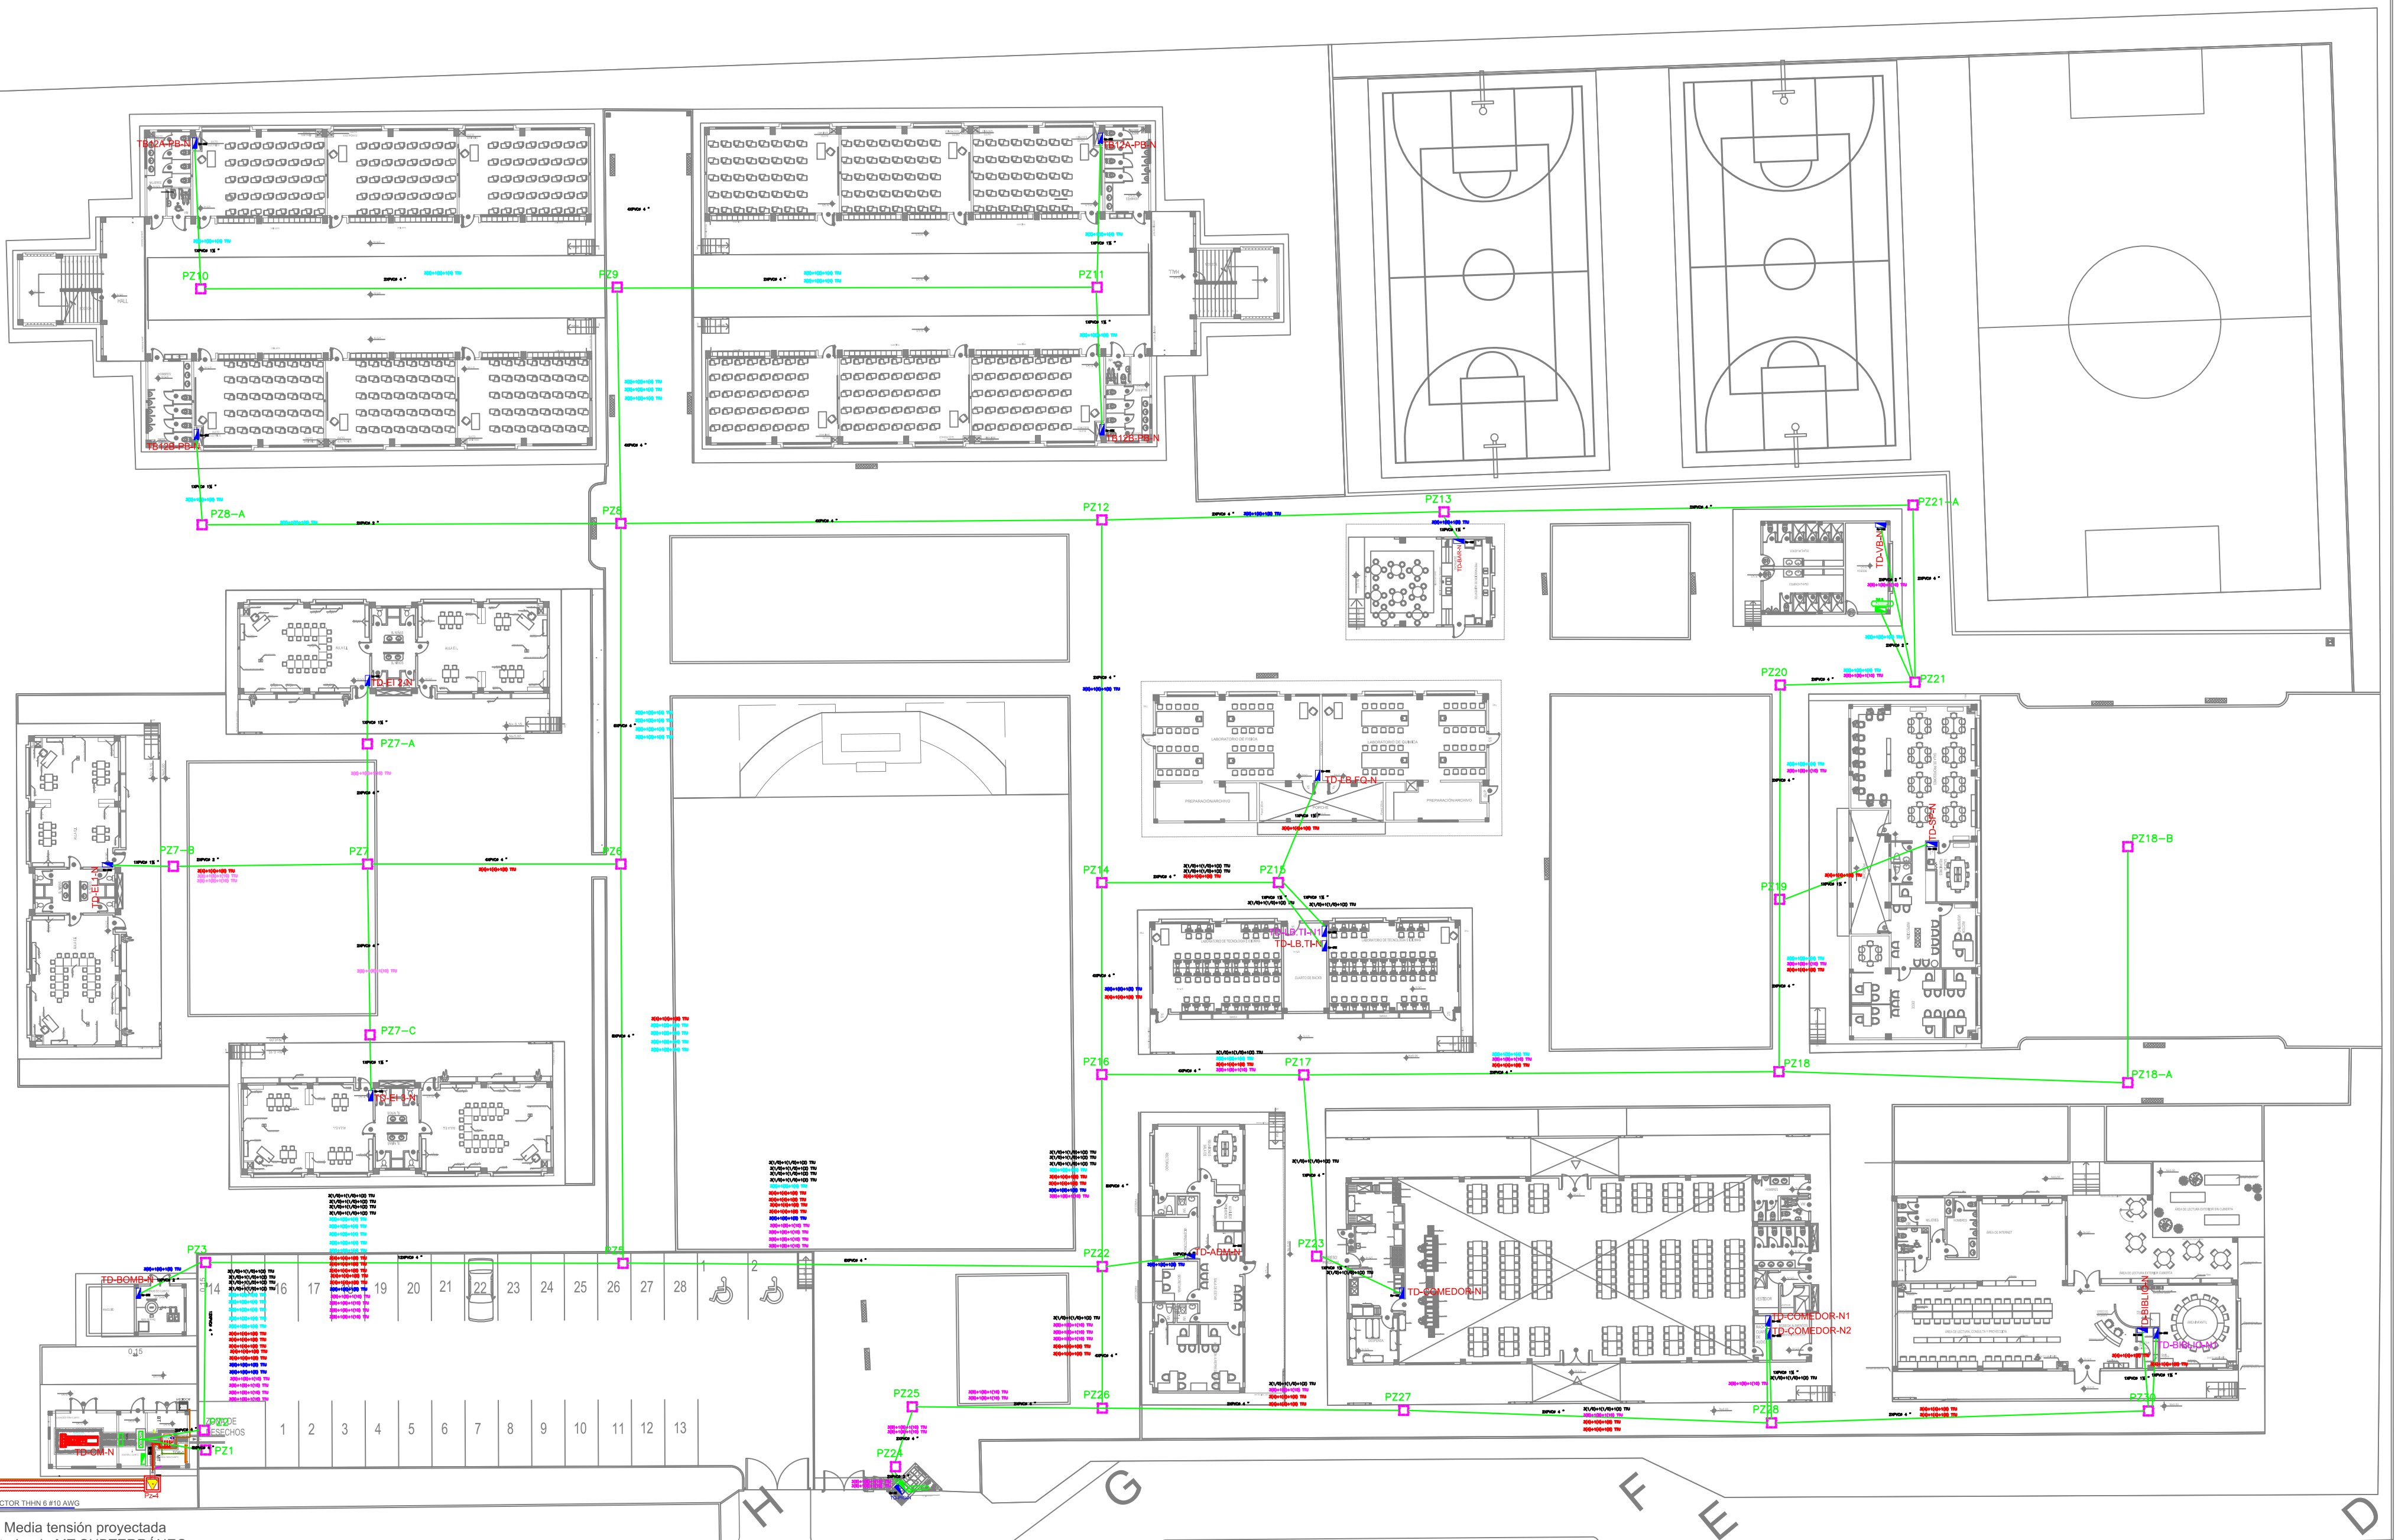

SIMBOLOGIA:	
	PANEL DE CIRCUITOS.
	CAJA DE REGISTRO 0.6X0.6X0.6 PARA RED BAJA TENSION
	ALIMENTADORA DE PANEL NORMAL
2XPVC Ø 2 "	DOS DUCTOS PVC DE 2"

CAJA ELECTRICA
PARA BAJA TENSION

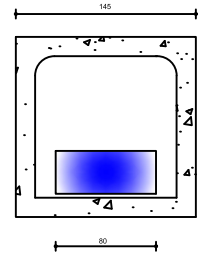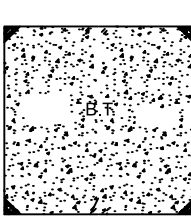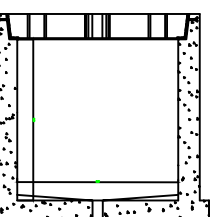

FOSA DEL TRANSFORMADOR.
UBICACION TRANSFORMADORES DE CORRIENTE

