



SISTEMA HIDROSANITARIO

CALLE ABRAHAM BEDRAN

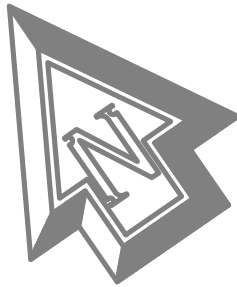

UNIDAD EDUCATIVA

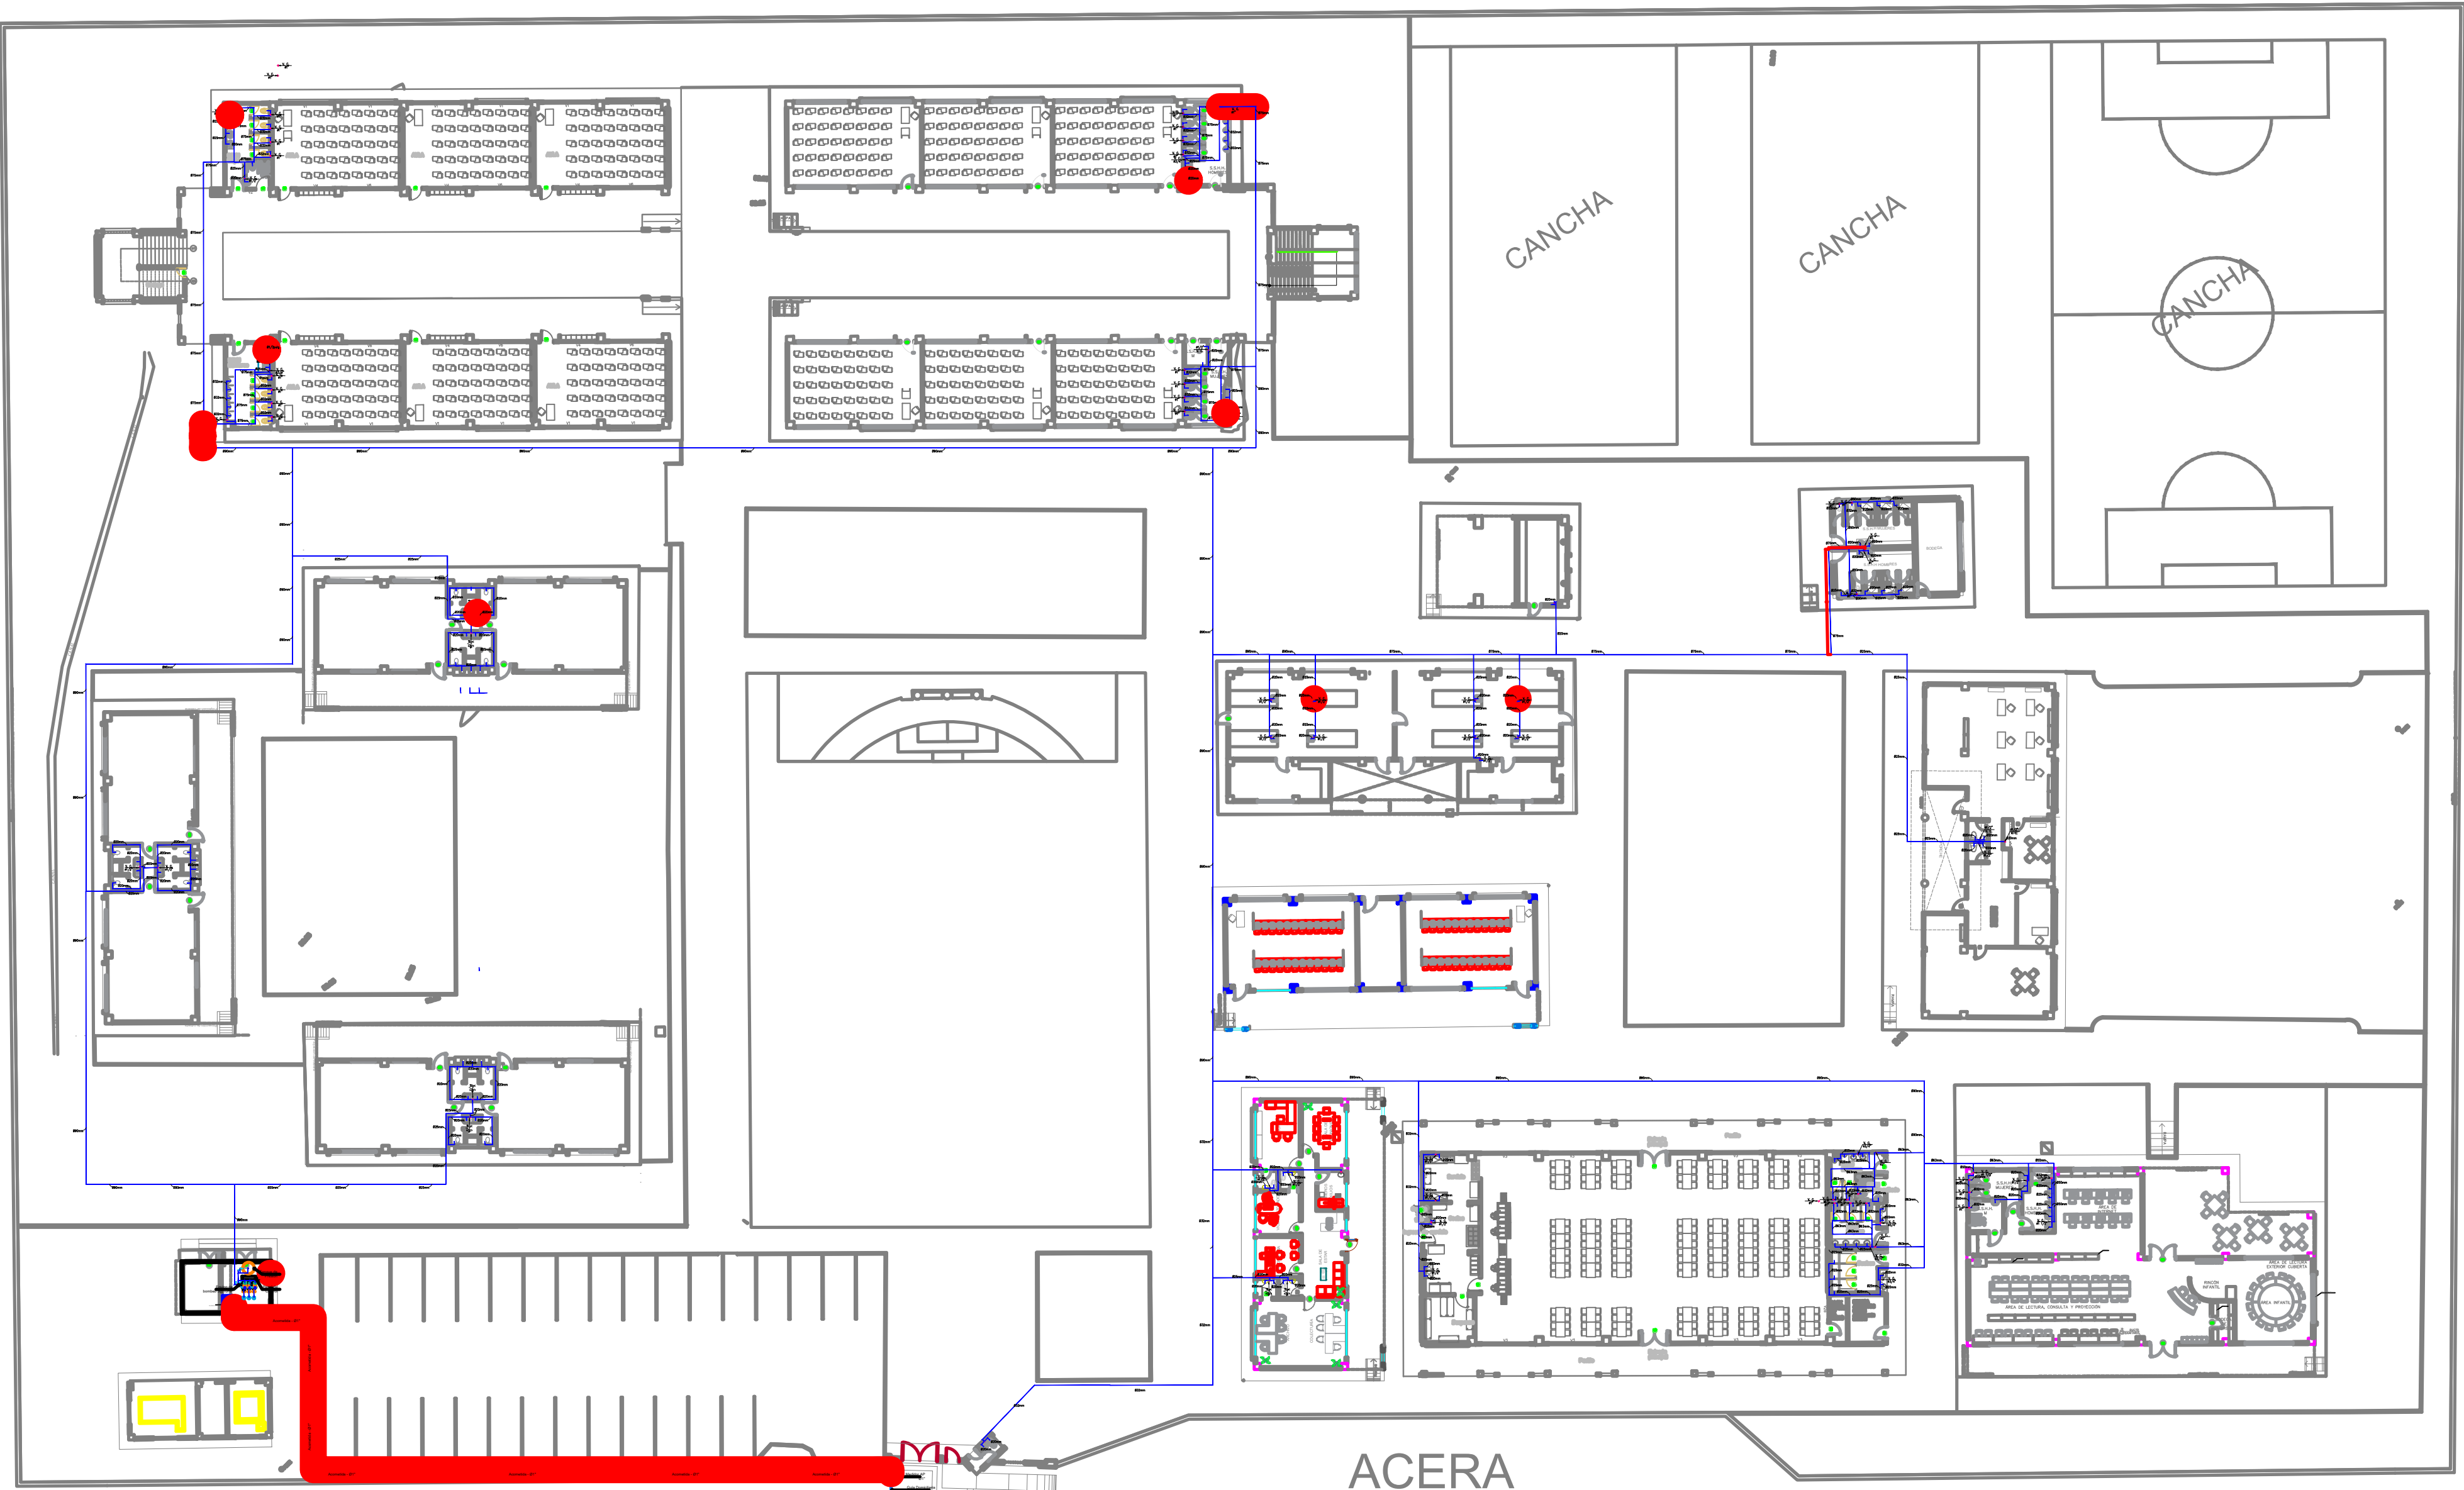

ACERA

CALLE JAIME ORTIZ


MINISTERIO DE
TRANSPORTE Y
OBRAS PÚBLICAS

MINISTERIO
DE EDUCACIÓN

ING. FREDDY MOREIRA MOREIRA
DIRECTOR DISTRITAL DE TRANSPORTE Y OBRAS PÚBLICAS DE PICHINCHA

ARQ. JUAN PABLO VILLAFUERTE
DIRECTOR NACIONAL DE INFRAESTRUCTURA FÍSICA

ESQUEMA REFERENCIAL DEL PROYECTO:

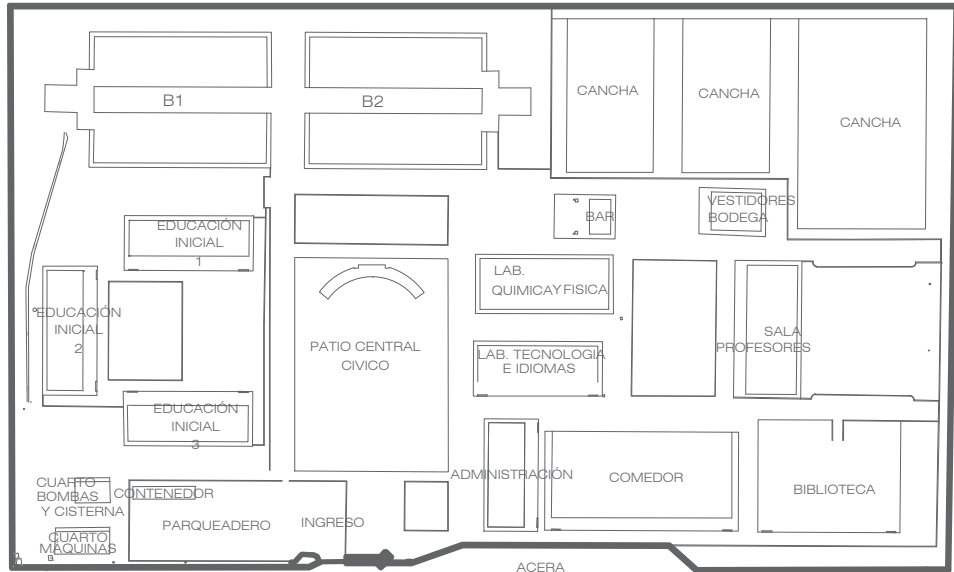

PROYECTO:

"UNIDAD EDUCATIVA ESTANDARIZADA DEL MILENIO "
NARANJITO

UBICACIÓN:

GUAYAS
PROVINCIA

NARANJITO
CANTÓN

NARANJITO
PARROQUIA

TIPOLOGÍA:

MAJOR

CONTIENE:

SISTEMA HIDROSANITARIO DE AGUA POTABLE

ESCALA:

INDICADAS

FECHA:

NOVIEMBRE 2022

LÁMINA: N.º

SH-AL

ELABORADO:

ING. PAULA NIEVES D
ING. CIVIL HSROSANITARIO

ING. PATRICIO ESPINOZA
ING. CIVIL HSROSANITARIO

SELLOS MUNICIPALES: